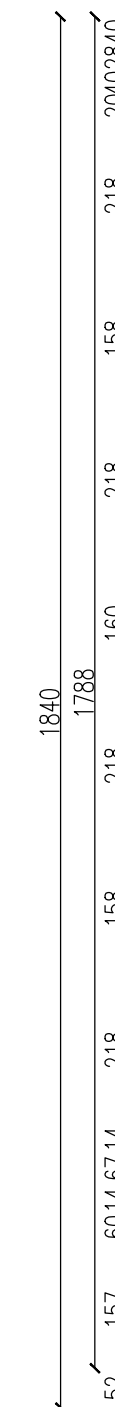

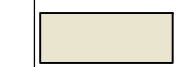

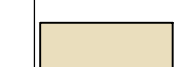
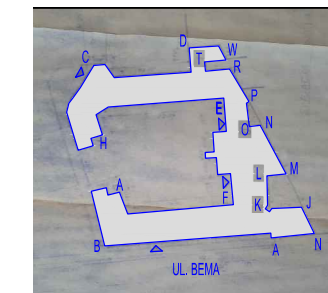


B ROZWINIĘCIE ELEWACJI B-A



-  RAL 1002
-  RAL 1013
-  RAL 1014
-  RAL 1015



PROJEKT BUDOWLANY	
INWESTOR: MIASTO STOŁECZNE WARSZAWA pl. Bankowy 3/5 Warszawa	
ZAMAWIAJĄCY: MIASTO STOŁECZNE WARSZAWA Reprezentowane przez Dyrektora XXXIII LO im. Mikołaja Kopernika w Warszawie	
TYTUŁ PROJEKTU: PROJEKT BUDOWLANY REMONTU ELEWACJI BUDYNKU	
ADRES PROJ. OBIEKTU (i nr obiektu): XXXIII Liceum Ogólnokształcące im. Mikołaja Kopernika w Warszawie dz. nr ew.12/6 obręb 60401 Dzielnica Wola Kat. obiektu VIII ul. Gen. Józefa Bema 76	
JEDNOSTKA PROJEKTOWA: DFP Projekt - Jacek Fluk 01-171 Warszawa ul. Młynarska 48	
ARCHITEKTURA	
TYTUŁ RYSUNKU: KOLORYSTYKA	DATA: 05.03.2018
PROJEKTANT i WZR. architektoniczny	IMIĘ I NAZWISKO UPR.: mgr inż. arch. Jacek Fluk
PROJEKTANT i WZR. architektoniczny	IMIĘ I NAZWISKO UPR.: mgr inż. arch. Dariusz Pułkwa
PROJEKTANT i WZR. architektoniczny	IMIĘ I NAZWISKO UPR.: mgr inż. arch. Dariusz Pułkwa
SKALA: 1:100	
NR RYS.: 33.0-A-6.9	
<small>Kopowanie, publikowanie i rozpowszechnianie bez zgody inwestora i jednostki projektowej jest ZABRONIONE !!</small>	